



**CITTA' DI TRICASE**

Provincia di Lecce  
Legge n.133 del 06 agosto 2008  
D.P.R. 07 settembre 2010 n.160 e ss.mm.ii.

**PROGETTO**

Realizzazione ampliamento Ospedale Card. G. Panico sito alla  
via Pio X, via Ludovico Ariosto e via Giovanni XXIII.  
Foglio 23 particella 56



Proprietà:  
**PIA FONDAZIONE DI CULTO E RELIGIONE CARD. G. PANICO**  
**Azienda Ospedaliera**  
con sede in TRICASE (Lecce) - c.f.: 90005120754

Tavola n.  
**B2.8** PIANTA PIANO SECONDO INTERRATO  
scala 1:200


Rappresentante Legale  
Dott.ssa suor Margherita BRAMATO

**PROGETTISTA**  
Ing. Antonio Giuseppe COPPOLA  
iscritto all'Albo degli Ingegneri della Provincia di Lecce al n.864

2025

FILE: d.m. atplan - COMPLETAMENTO PIASTRA E NUOVO PRONTO SOCCORSO 2025

Tricase 03 aprile 2025

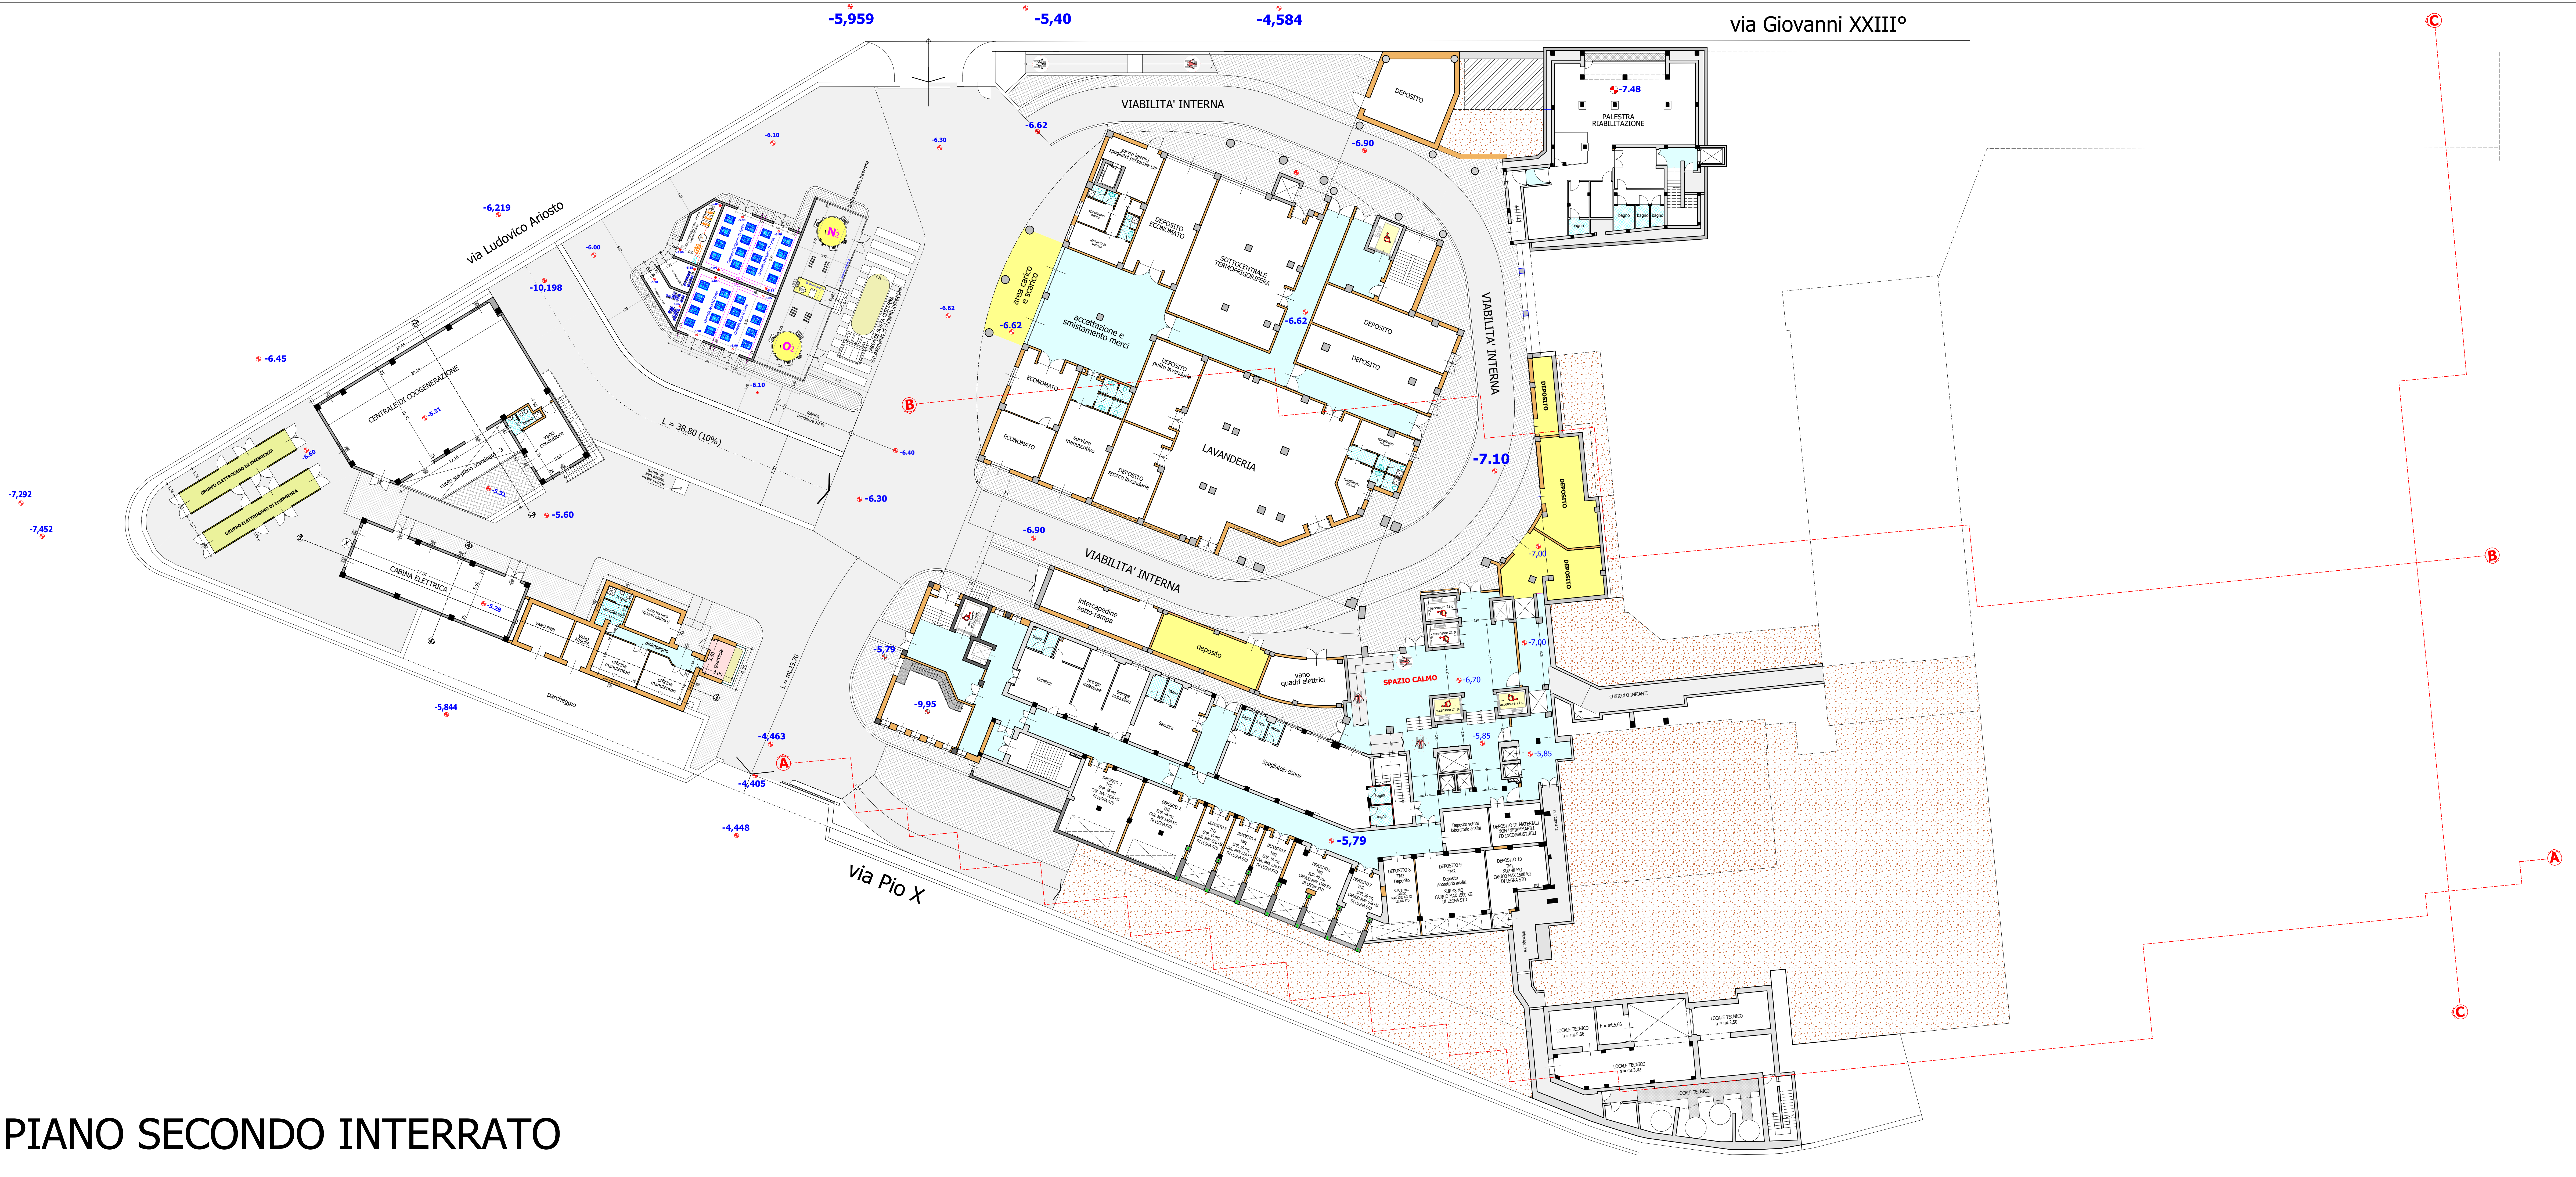

PIANO SECONDO INTERRATO