

Realizzazione ampliamento Ospedale Card. G. Panico sito alla  
via Pio X, via Ludovico Ariosto e via Giovanni XXIII.  
Foglio 23 particella 56



Tavola n. **B2.9** PIANTA PIANO PRIMO INTERRATO  
scala 1:200


**Rappresentante Legale**  
Dott.ssa Suor Margherita BRAMATO

**PROGETTISTA**  
Ing. Antonio Giuseppe COPPOLA  
iscritto all'Albo degli Ingegneri della Provincia di Lecce al n.86

# 2025

FILE: d.m. allipian - COMPLETAMENTO PIASTRA E NUOVO PRONTO SOCCORSO 202

Tricase 03 aprile 2021

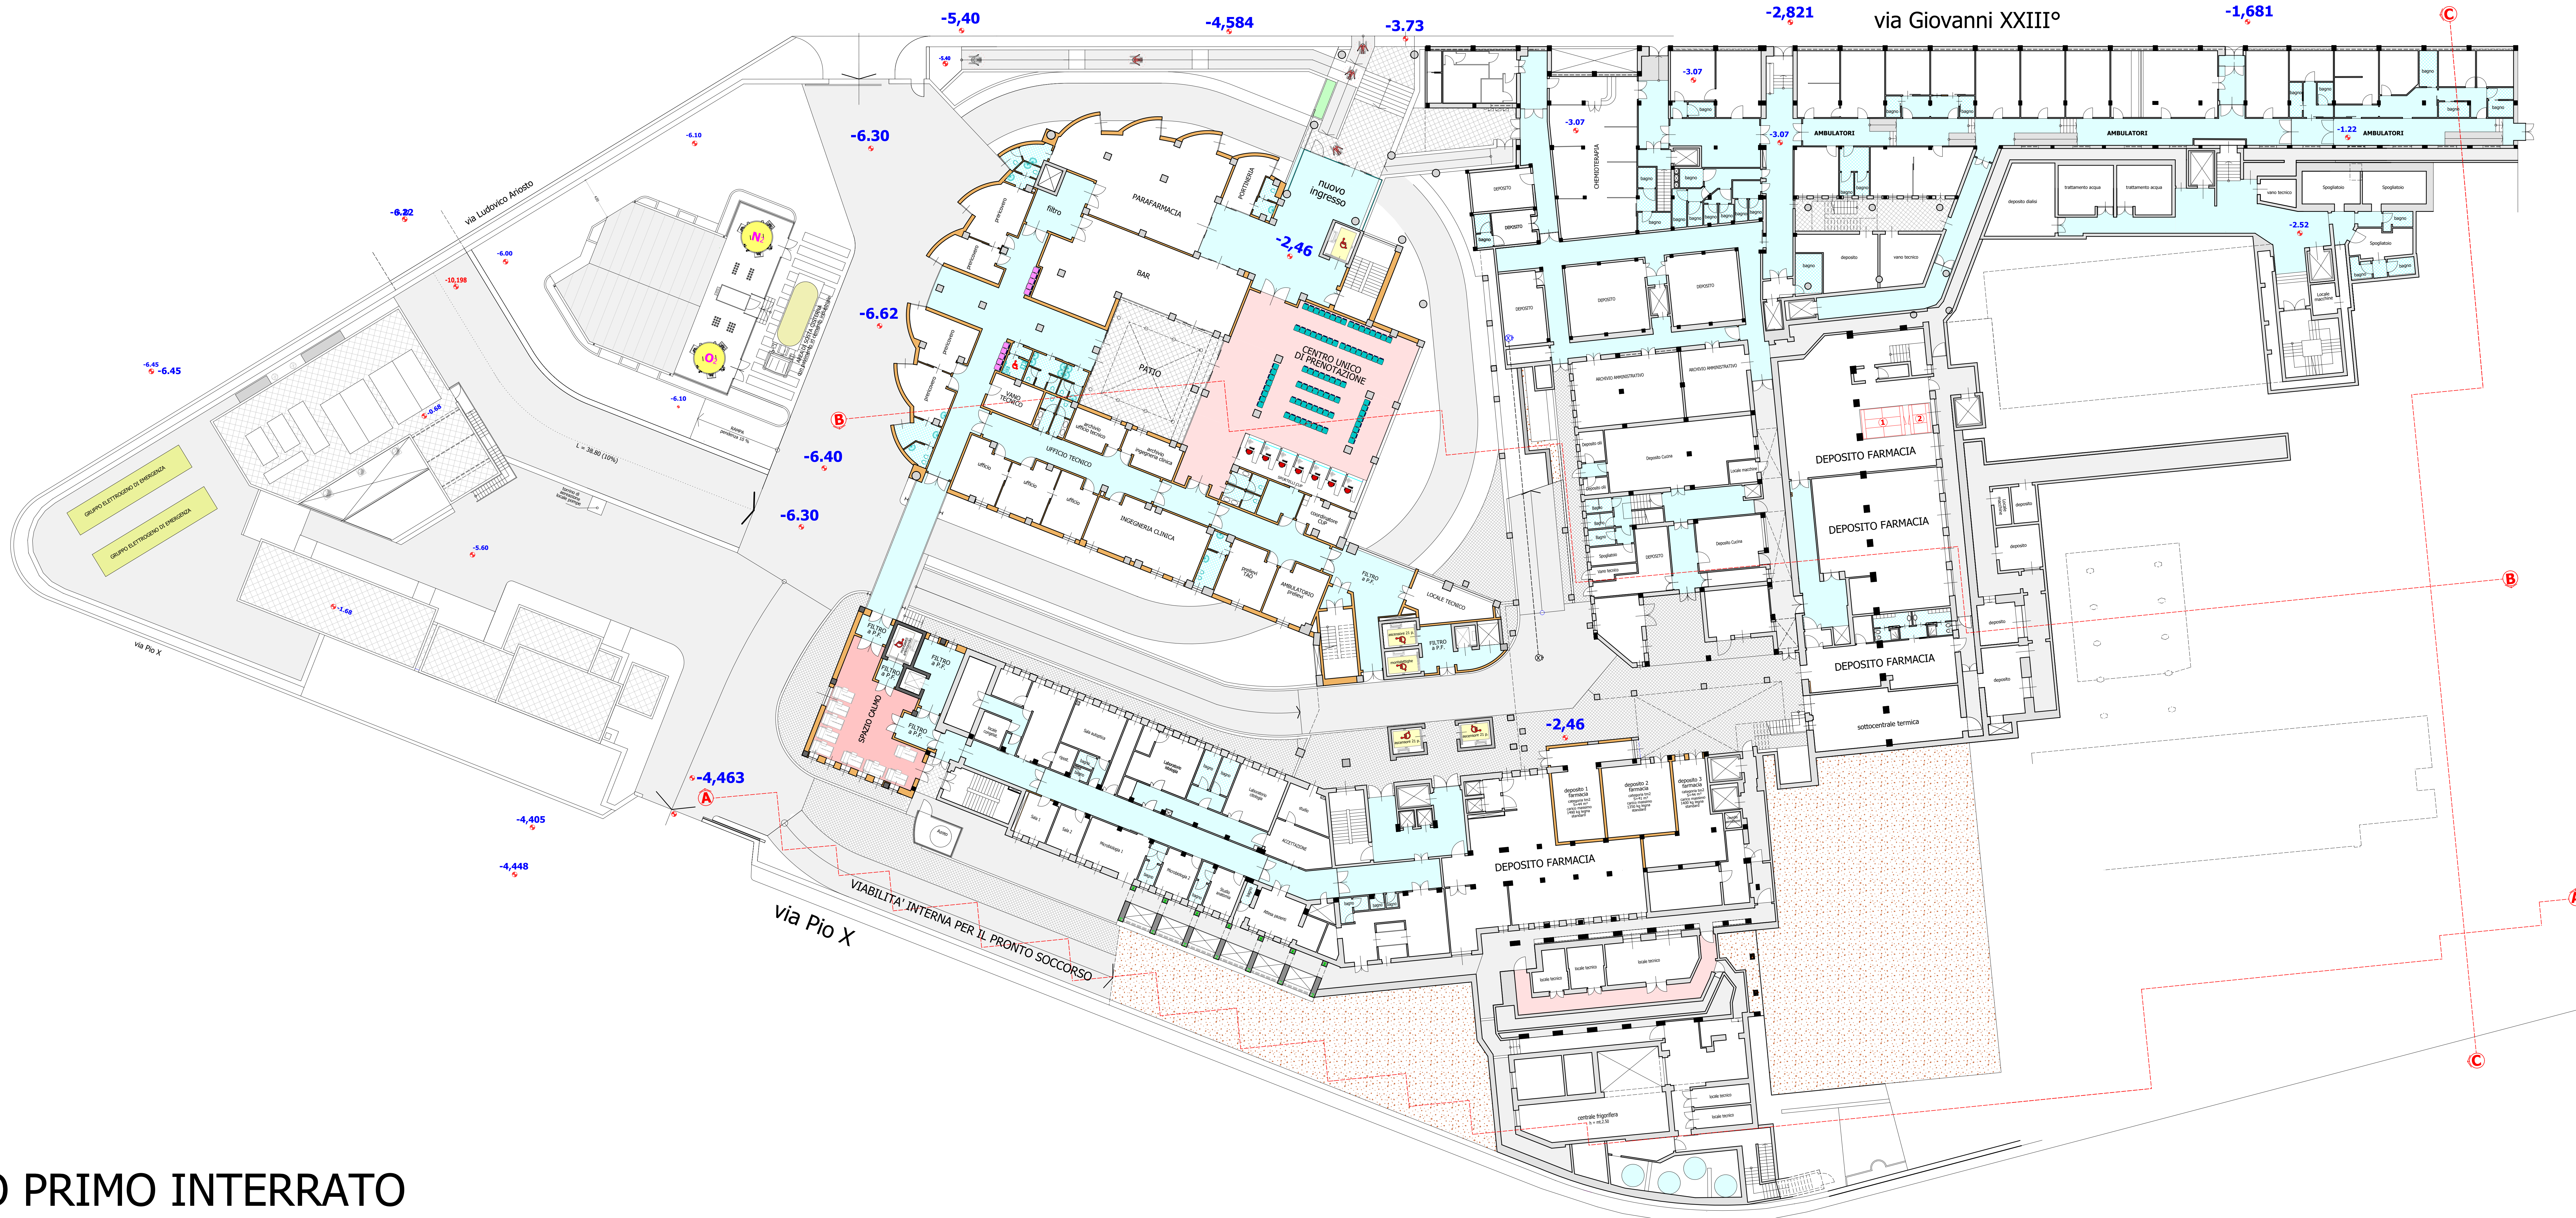

## PIANO PRIMO INTERRATO