



PROGETTO
Realizzazione ampliamento Ospedale Card. G. Panico sito al
via Pio X, via Ludovico Ariosto e via Giovanni XXIII.
Foglio 23 particella 56




Tavola n. **B2.10** PIANTA PIANO TERMO
scala 1:200

Rappresentante Legale
Dott.ssa suor Marchesita BRAMATI

PROGETTISTA
Ing. Antonio Giuseppe COPPOLA
iscritto all'Albo degli Ingegneri della Provincia di Lecce al n. 10.222

L. allipin - COMPLEMENTO PIASTRA E NUCLEO PRONTO SOCCORSO 202

Tricase 03 aprile 200



PIANO TERRA